Sec 20+21 - T12N - R3W

RECEIVED
OCT 0 5 2006
BY: G. Jacobson

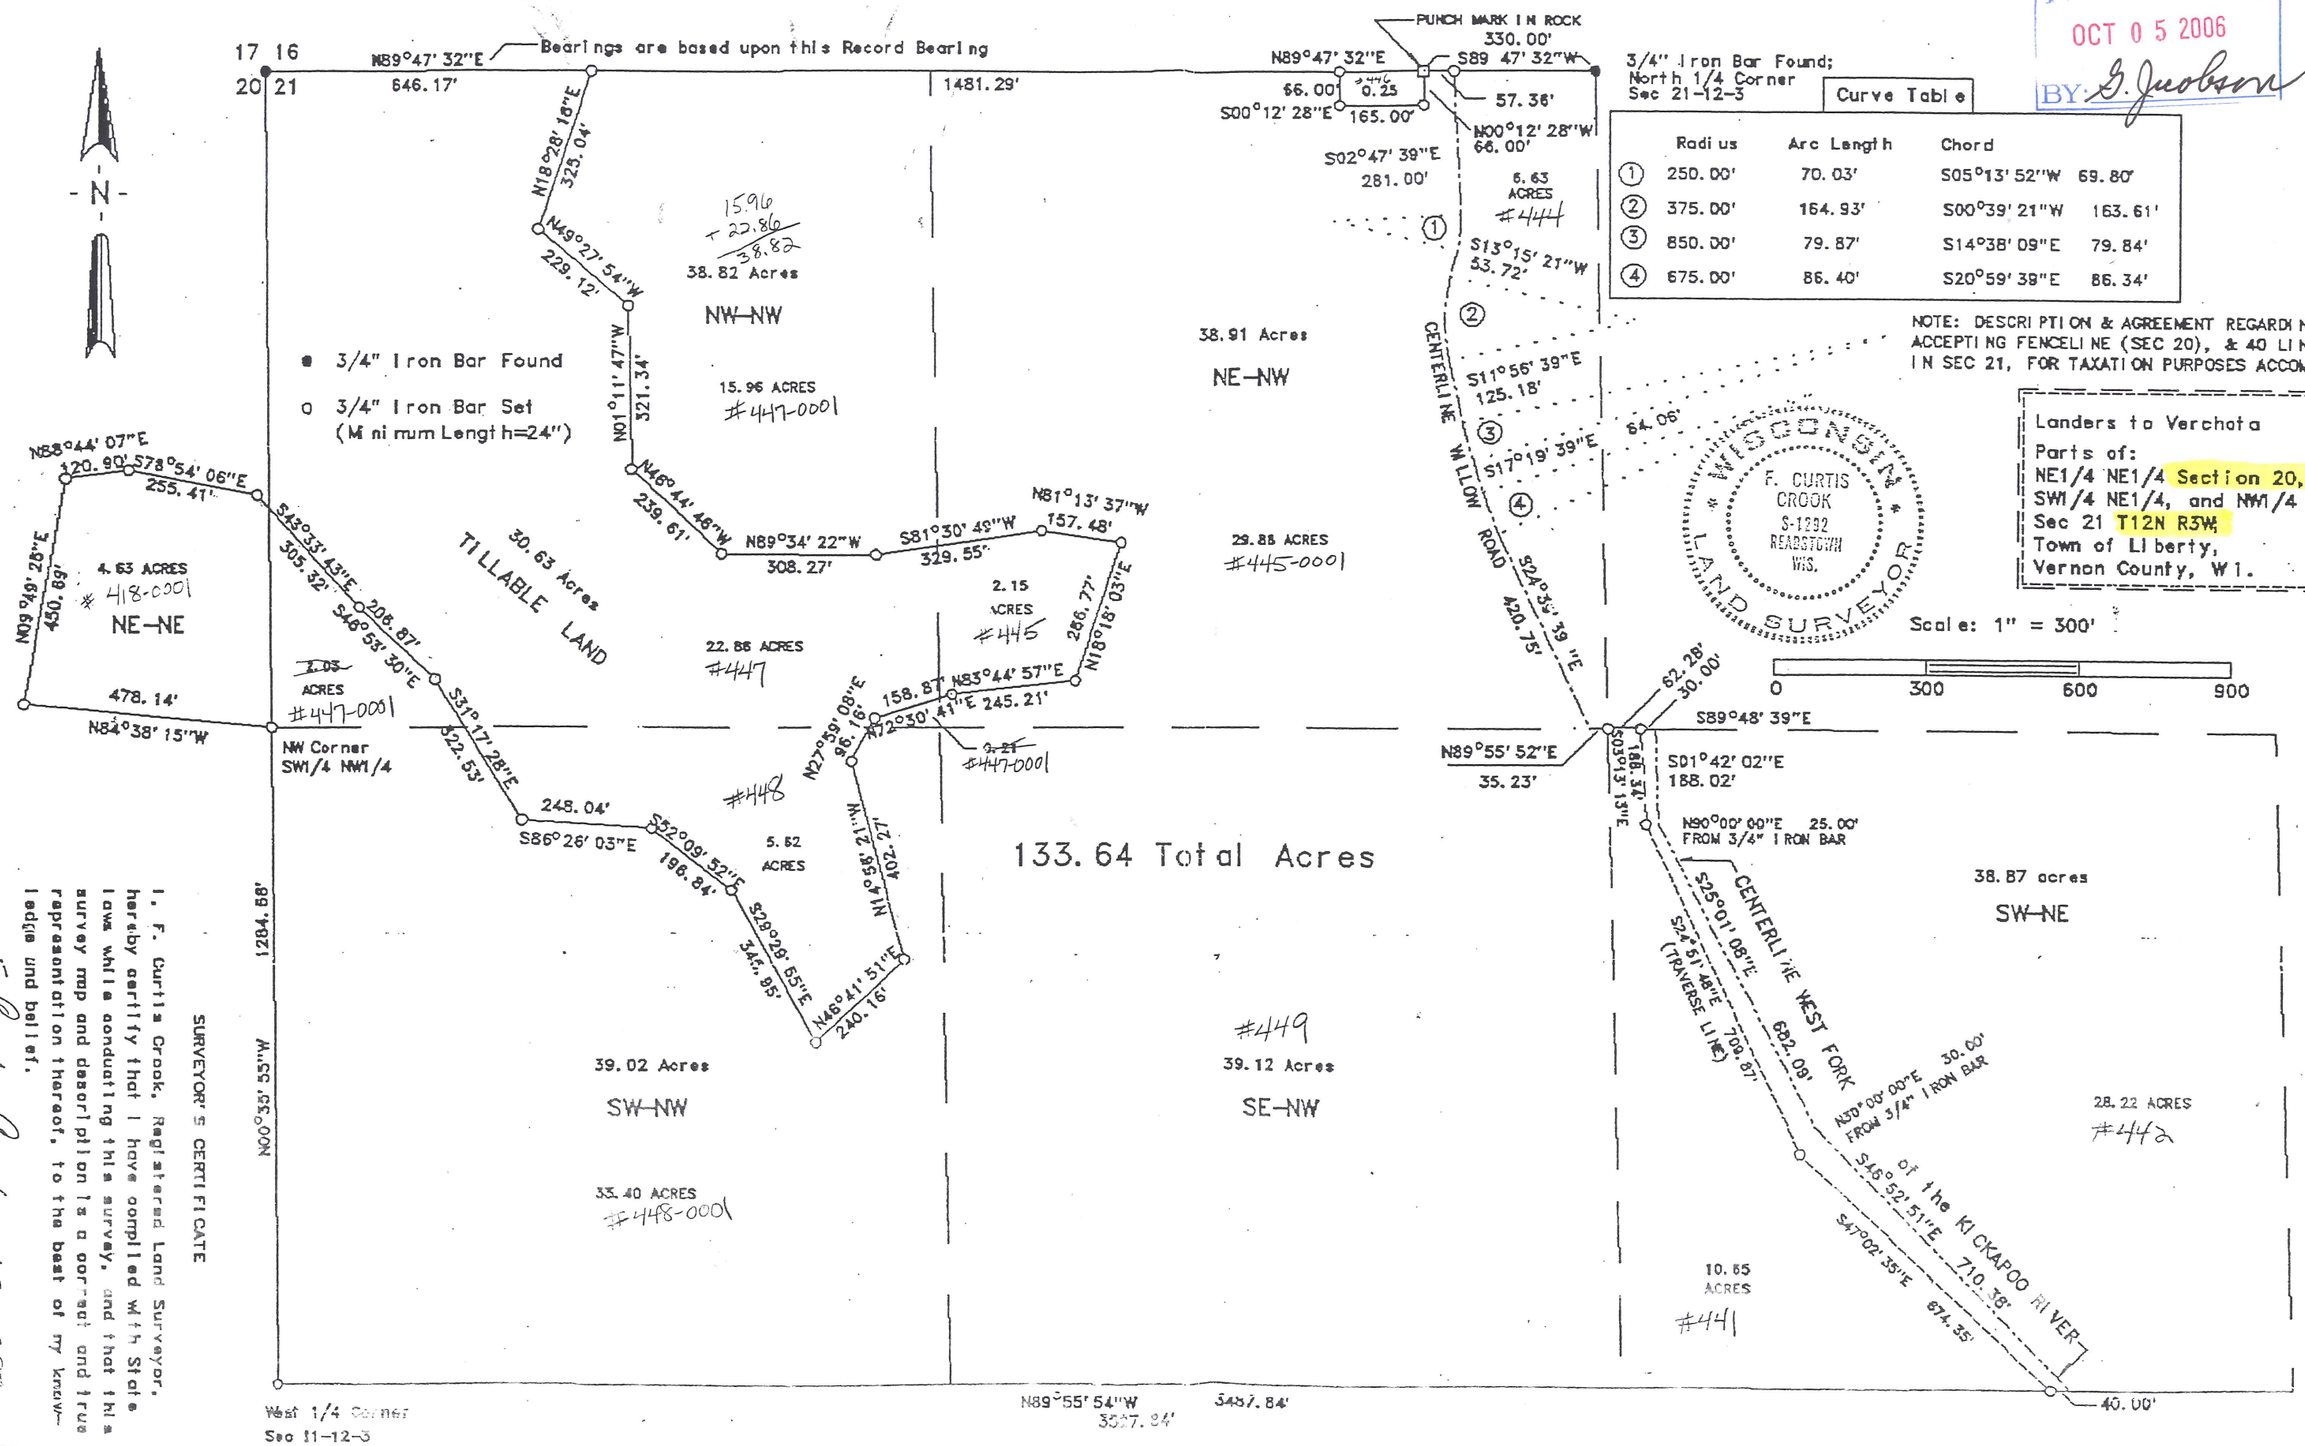

Curve Table			
	Radius	Arc Length	Chord
1	250.00'	70.03'	S05°13' 52"W 69.80'
2	375.00'	164.93'	S00°39' 21"W 163.61'
3	850.00'	79.87'	S14°38' 09"E 79.84'
4	675.00'	86.40'	S20°59' 38"E 86.34'

NOTE: DESCRIPTION & AGREEMENT REGARDING ACCEPTING FENCELINE (SEC 20), & 40 LINES IN SEC 21, FOR TAXATION PURPOSES ACCOMPANY.

Landers to Verchota
Parts of:
NE1/4 NE1/4 Section 20,
SW1/4 NE1/4, and NW1/4
Sec 21 T12N R3W,
Town of Liberty,
Vernon County, Wi.

SURVEYOR'S CERTIFICATE

I, F. Curtis Crook, Registered Land Surveyor, hereby certify that I have compiled with State laws while conducting this survey, and that this survey map and description is a correct and true representation thereof, to the best of my knowledge and belief.

F. Curtis Crook 12-08-93

F. Curtis Crook R.L.S. 1292

12321001