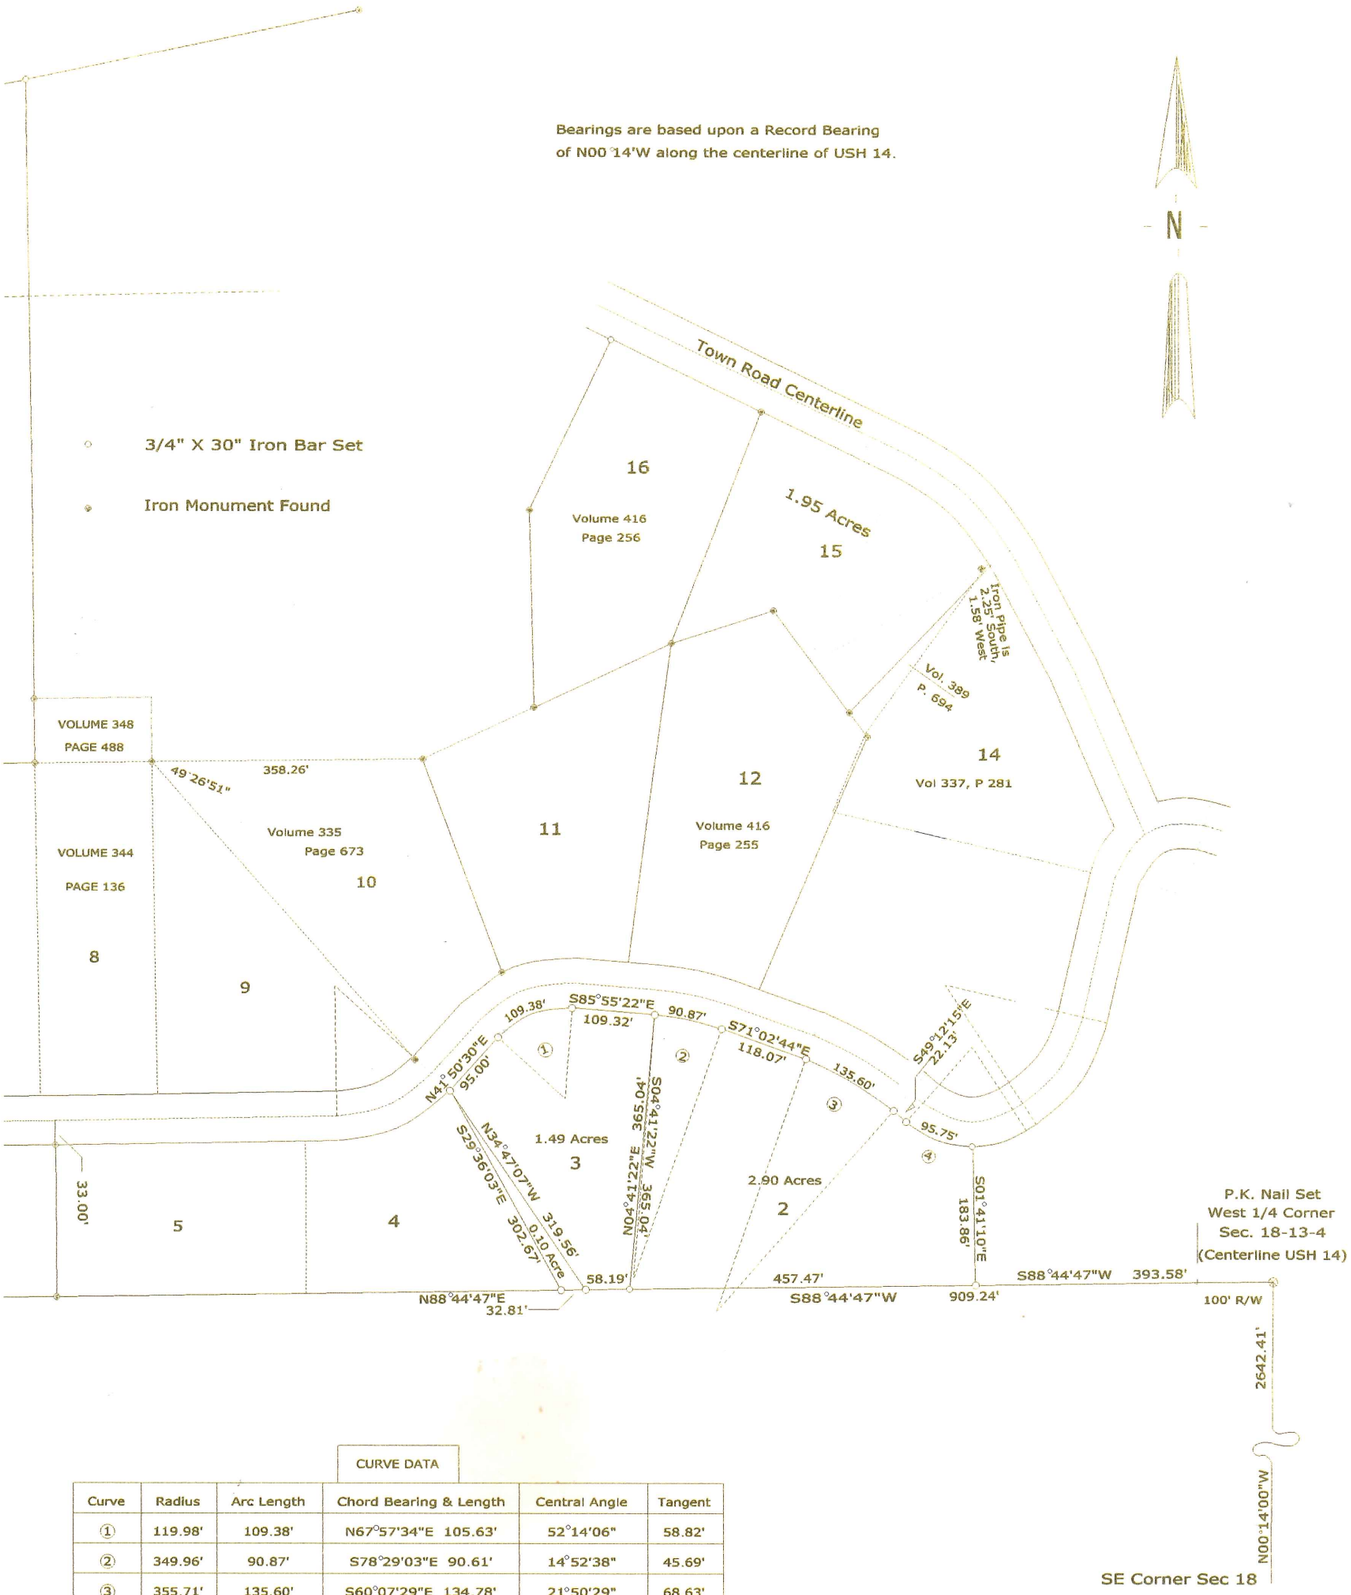

CURVE DATA

Curve	Radius	Arc Length	Chord Bearing & Length	Central Angle	Tangent
①	119.98'	109.38'	N67°57'34"E 105.63'	52°14'06"	58.82'
②	349.96'	90.87'	S78°29'03"E 90.61'	14°52'38"	45.69'
③	355.71'	135.60'	S60°07'29"E 134.78'	21°50'29"	68.63'
④	131.74'	95.75'	S70°01'35"E 93.66'	41°38'41"	50.10'

Scale: 1" = 200'

0 100 200 300 400

(Descriptions previously delivered)

RECEIVED
NOV 10 2004
BY: M.M.

SURVEYOR'S CERTIFICATE

I, F. Curtis Crook, Registered Land Surveyor, hereby certify that I have complied with State laws while conducting this survey, and that this survey map and description is a correct and true representation thereof, to the best of my knowledge and belief.

F. Curtis Crook 11-7-99

F. Curtis Crook R.L.S. 1292

11-7-99

WISCONSIN F. CURTIS CROOK S-1292 READSTOWN WIS. LAND SURVEYOR

Lots 2 and 3, and part Lot 4, of the unrecorded plat of Oak Knoll Estates Part SE1/4 NE1/4 Sec 18 T13N R4W; Town of Viroqua, Vernon County, Wi.

D418AB99