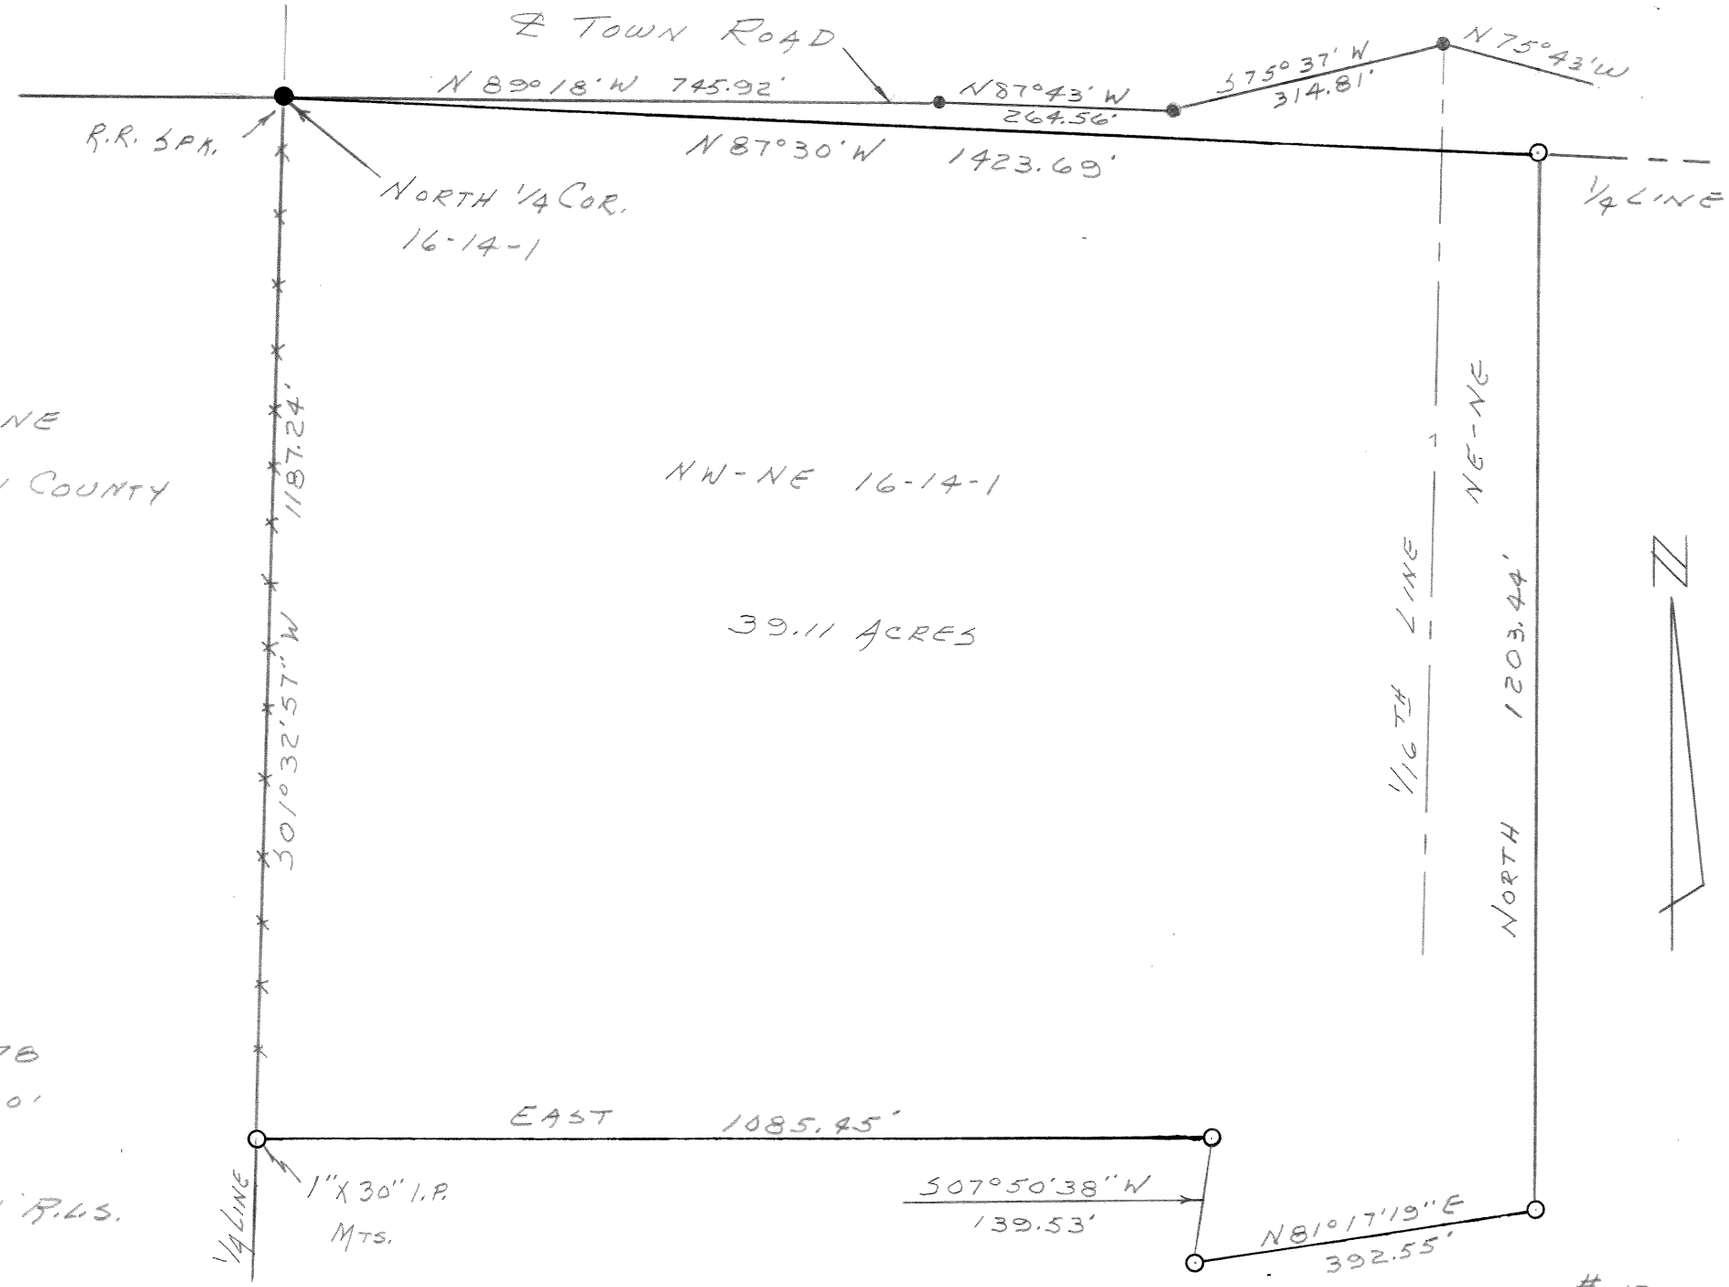
℄ TOWN ROAD
N 89°18' W 745.92'
N87°43' W
264.56'
S75°37' W
314.81'
N 75°43' W
R.R. SPK.
NORTH 1/4 COR.
16-14-1
N 87°30' W 1423.69'
1/4 LINE
PART OF THE NE-NE
SEC. 16, 14-1, VERNON COUNTY
WISC.
NW-NE 16-14-1
39.11 ACRES
S01°32'57" W 1187.24'
1/16TH LINE
NE-NE
NORTH 1203.44'
N
DATE 12-30-78
SCALE 1" = 200'
SURVEY BY
J. S. MURPHY R.L.S.
EAST 1085.45'
1/4 LINE
1"X 30" I.P.
MTS.
S07°50'38" W
139.53'
N81°17'19" E
392.55'

# 190