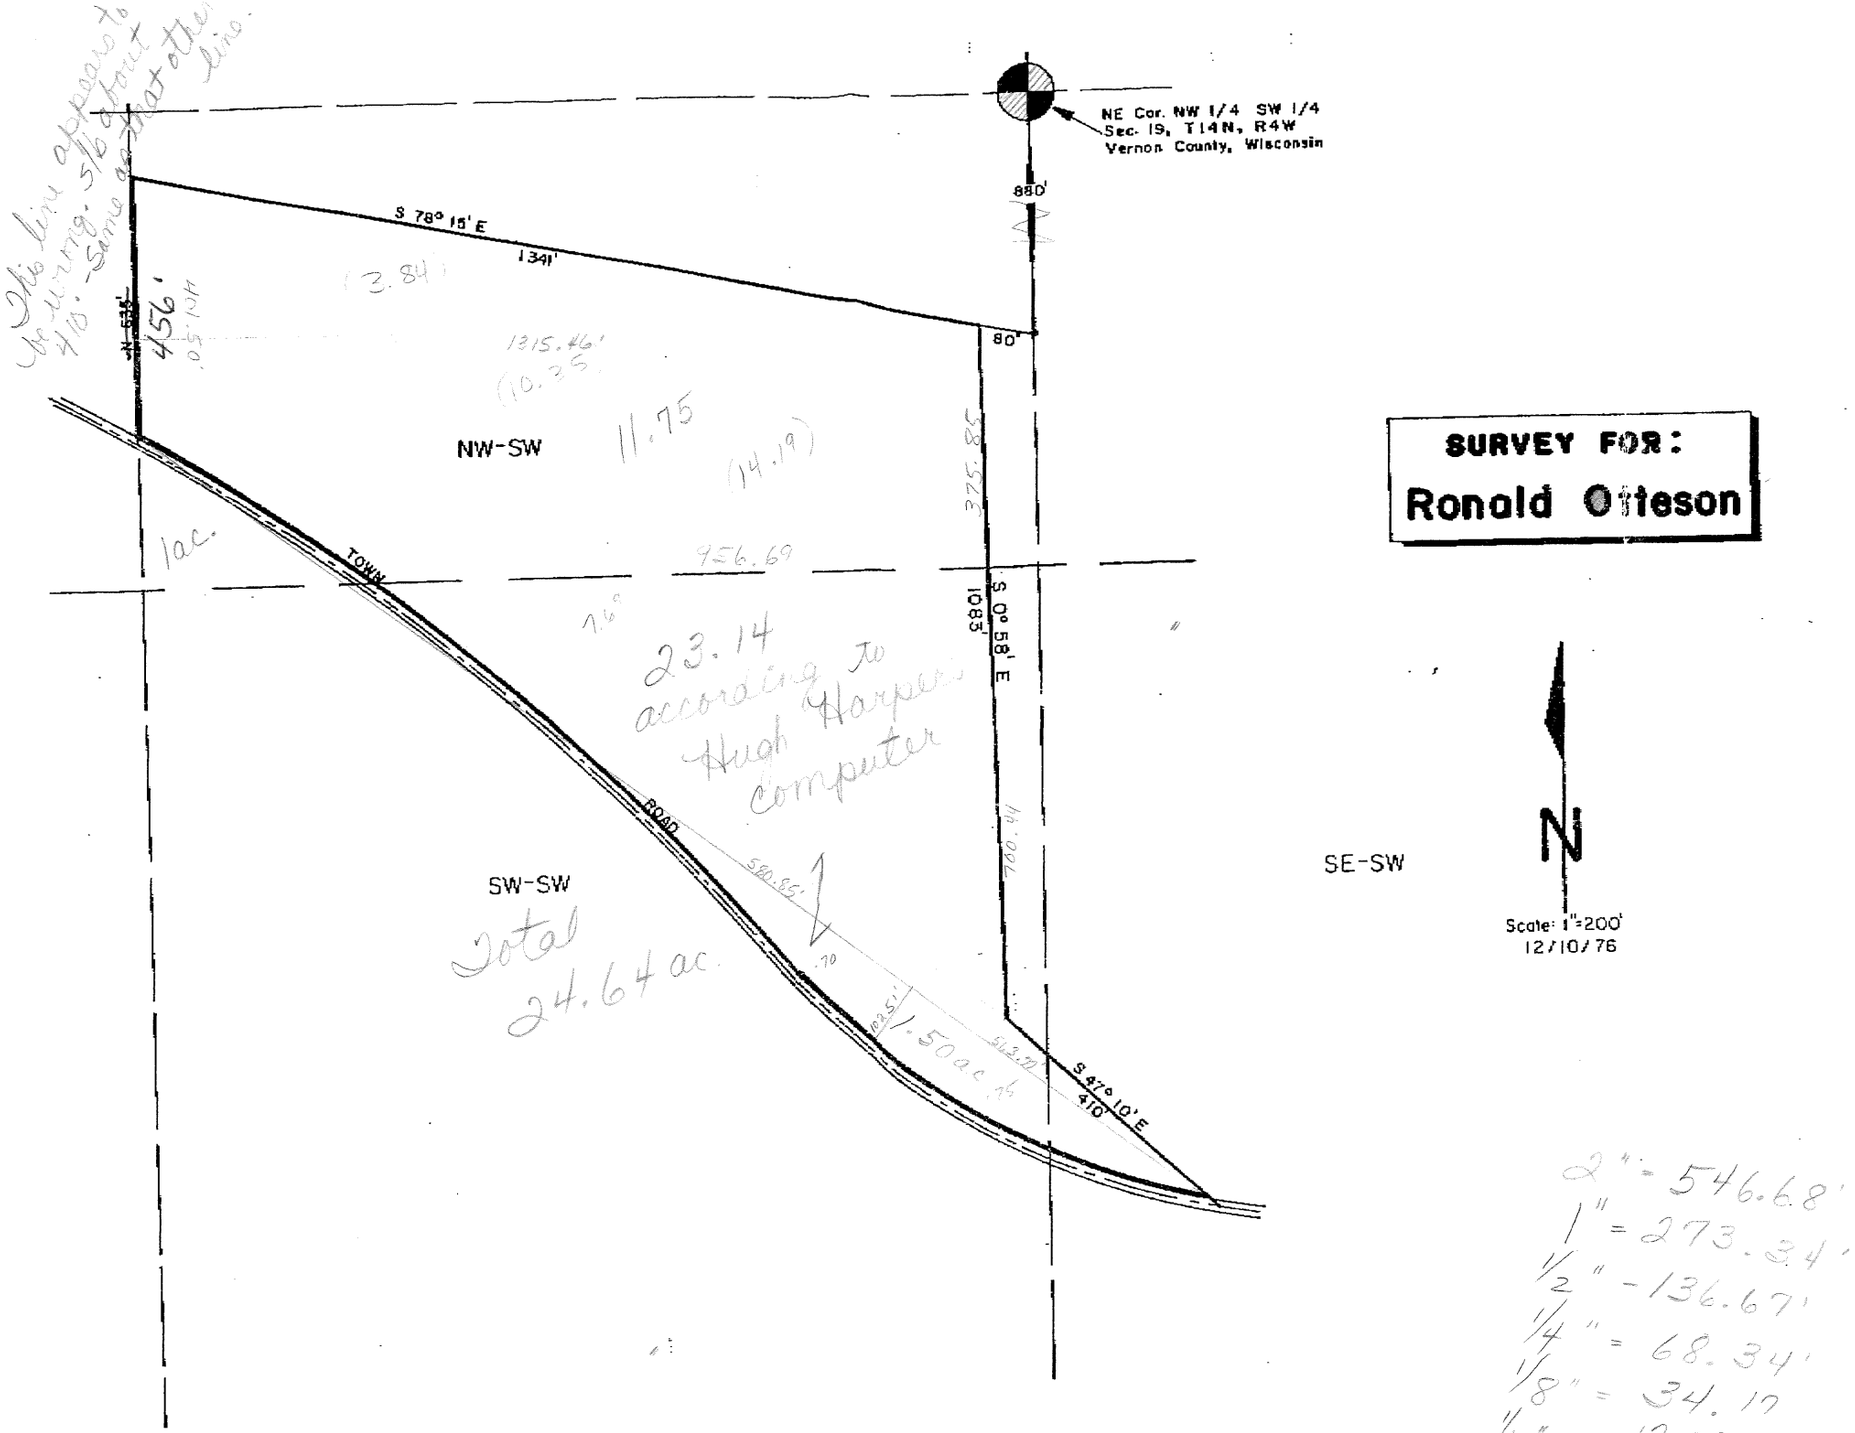

This line appears to be wrong. 5/6 about 410'. Same as that other line.
NE Cor. NW 1/4 SW 1/4
Sec. 19, T14N, R4W
Vernon County, Wisconsin
880'
S 78° 15' E
1341'
(3.84)
1315.46'
(10.35)
456'
80'
NW-SW
11.75
(14.19)
375.85
1ac.
956.69
TOWN
ROAD
23.14
according to
Hugh Harper's
computer
S 0° 58' E
1083'
SW-SW
Total
24.64 ac.
580.85'
1.50 ac.
S 47° 10' E
410'
SE-SW
N
Scale: 1"=200'
12/10/76
SURVEY FOR:
Ronald Otteson
2" = 546.68'
1" = 273.34'
1/2" = 136.67'
1/4" = 68.34'
1/8" = 34.17
1/16" = 17.09'