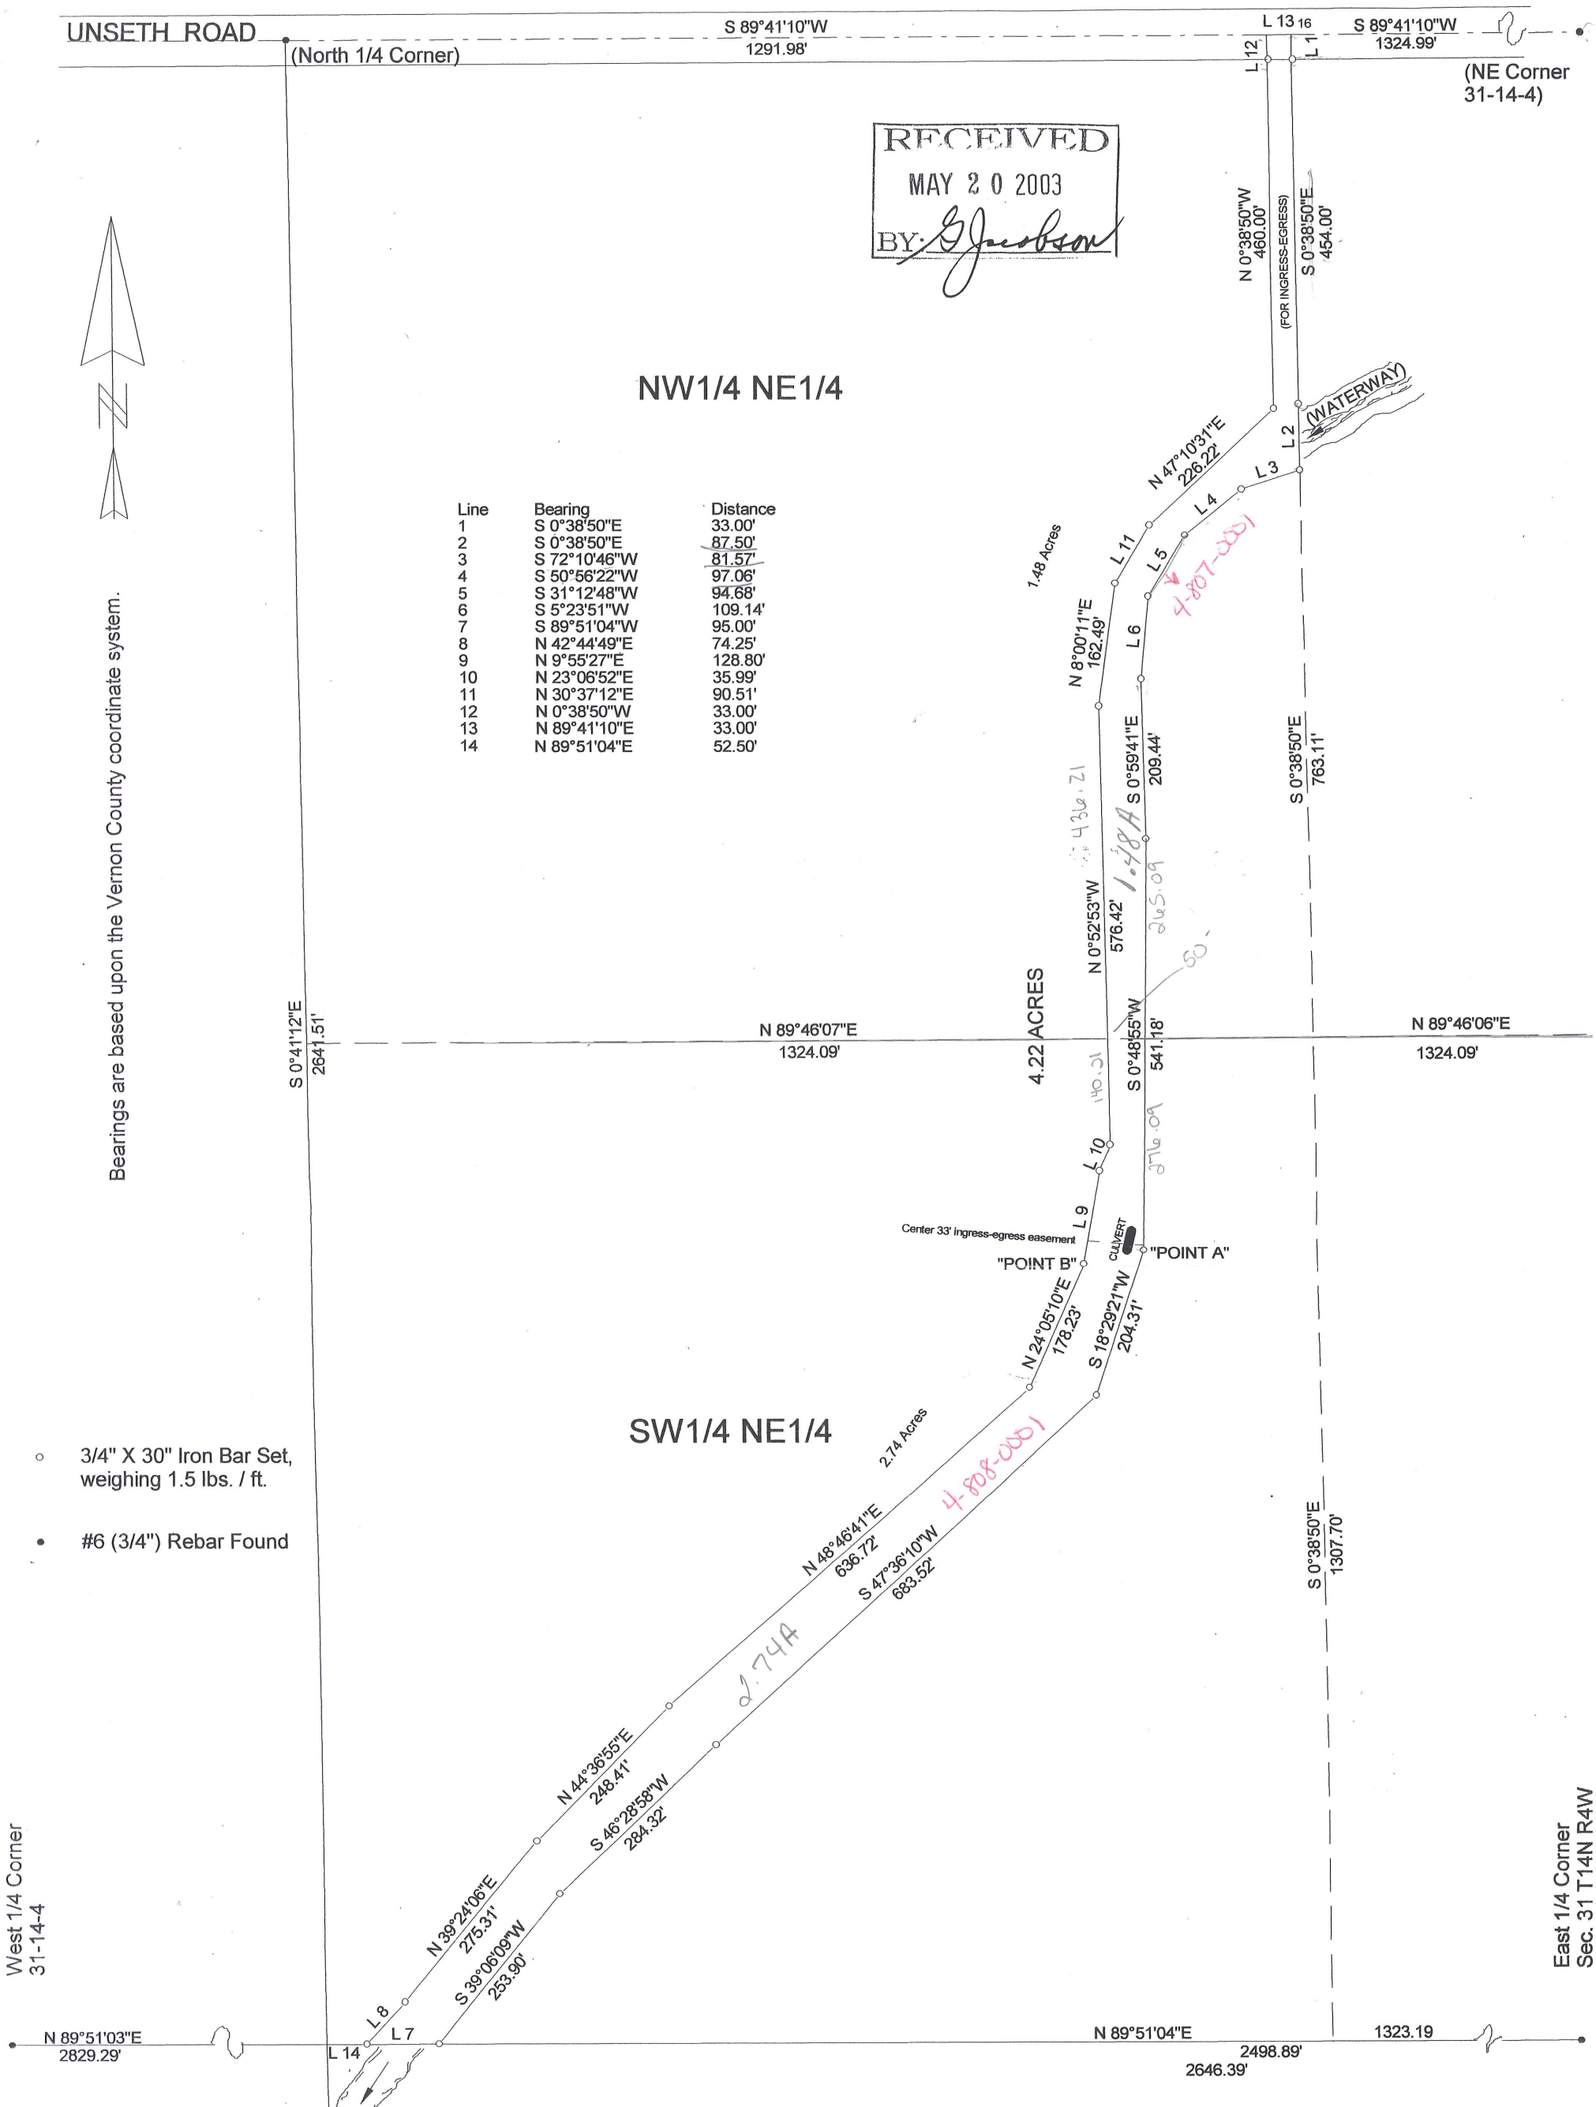

RECEIVED
MAY 20 2003
BY: G Jacobson

Line	Bearing	Distance
1	S 0°38'50"E	33.00'
2	S 0°38'50"E	87.50'
3	S 72°10'46"W	81.57'
4	S 50°56'22"W	97.06'
5	S 31°12'48"W	94.68'
6	S 5°23'51"W	109.14'
7	S 89°51'04"W	95.00'
8	N 42°44'49"E	74.25'
9	N 9°55'27"E	128.80'
10	N 23°06'52"E	35.99'
11	N 30°37'12"E	90.51'
12	N 0°38'50"W	33.00'
13	N 89°41'10"E	33.00'
14	N 89°51'04"E	52.50'

I, F. Curtis Crook, Registered Land Surveyor, hereby certify that I have complied with State laws while conducting this survey, and that this survey map and description is a correct and true representation thereof, to the best of my knowledge and belief.

F. Curtis Crook 11-14-2001

F. Curtis Crook R.L.S. #1292
S 6953 CTH T Readstown, WI 54652
Residence: 622 South Main Street
Viroqua, WI 54665
Phone 629-5429 637-3454

WISCONSIN
F. CURTIS CROOK
S-1292
READSTOWN
WIS.
LAND SURVEYOR

(4.22 Acres)
survey for:

CITY OF WESTBY;
Survey of Waterway, through the:
NW1/4 NE1/4 & SW1/14 NE1/4 of
Section 31, T14N, R4W
Town of Christiana,